

**Dorferneuerung Gollhofen 5**


421049	Spiel- u. Bolzplätze	0	Priorität 1
<b>Gänge: Aktionsstelle Norden</b>		0	

*Bearbeitungsstand 29.11.2022*

Gestaltung als "Fitness-Station" eines Parcours um Gollhofen mit möglichst naturnaher und unterhaltungsextensiver Ausstattung. Klare Abgrenzung zur Nachbarnutzung, z. B. mit Strauchpflanzung.

Maßnahmenfläche gesamt 180 m<sup>2</sup>  
Maßnahmenlänge gesamt 0 m

[REDACTED]			
[REDACTED]	[REDACTED]	[REDACTED]	[REDACTED]
[REDACTED]	[REDACTED]	[REDACTED]	[REDACTED]
[REDACTED]	[REDACTED]	[REDACTED]	[REDACTED]
[REDACTED]	[REDACTED]	[REDACTED]	[REDACTED]
[REDACTED]	[REDACTED]	[REDACTED]	[REDACTED]
[REDACTED]			
[REDACTED]	[REDACTED]	[REDACTED]	[REDACTED]
[REDACTED]	[REDACTED]	[REDACTED]	[REDACTED]
[REDACTED]	[REDACTED]	[REDACTED]	[REDACTED]

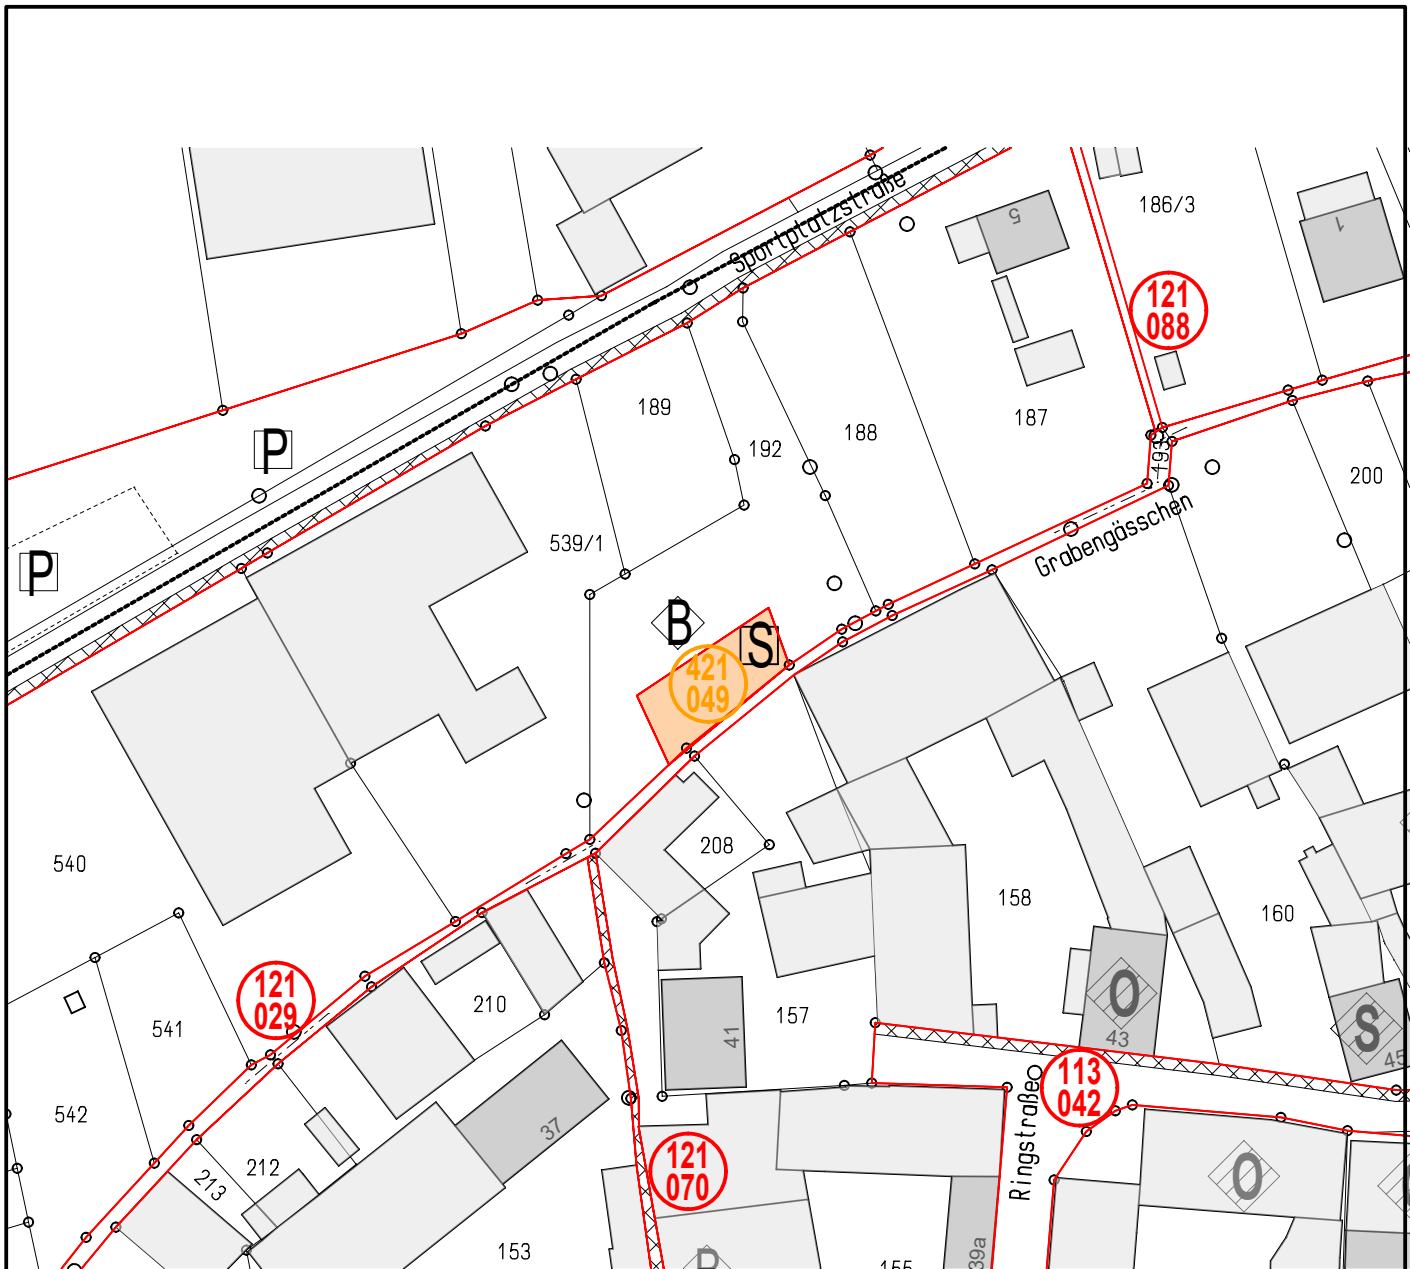

Dorferneuerung Gollhofen 5  
**MKZ 421 049**  
 Gängle  
 Aktionsstelle Norden

M 1:1000    29.11.2022

**L**  
**S**

**LIEBERGER  
 & SCHWARZ**

Ziegelhüttenweg 10  
 91438 Bad Windsheim  
 TEL 09841 - 3113  
 FAX 09841 - 799 52  
 info@liebberger-schwarz.de  
 www.liebberger-schwarz.de