Dorferneuerung Gollhofen 5			
113085	Ortsstraßen (mit kleinen Platzbereichen)	0	Priorität 6
Herrnberchtheimerstraße		Bodendenkmal nur Teilbereich.	

Bearbeitungsstand 29.11.2022

Verengung der Mündung in die B 13 von Süden her. Weiterhin keine Ausfahrt auf die B 13. Dies ist im Straßenverlauf rechtzeitig kenntlich zu machen. Gehweg bleibt auf der Westseite. Gehölze auf 494 unbedingt erhalten als Sichtschutz zu 488 (Rohbaufirma). Hier prüfen, ob eine der Zufahrten zum Betriebsgelände entfallen kann. Auf 490/1 (Straßengrundstück) Gehölzbestand entlang Ostseite ergänzen. Falls Straße von LKW befahren werden soll, ist Breite und Kurvengestaltung zu prüfen, evtl. Grünfläche bei Fl.-Nr. 5 auf der östlichen Seite reduzieren.
Ergänzungspflanzungen mit geeigneten kleinkronigen Laubbaumarten bzw. größeren Gehölzen zur optischen Kennzeichnung des Straßenverlaufs. Gestaltung innerörtlicher Grünstreifen als Blühfläche, evtl. mehrjährige Mischung.

Maßnahmenfläche gesamt	3677 m²
Maßnahmenlänge gesamt	265 m

[redacted]

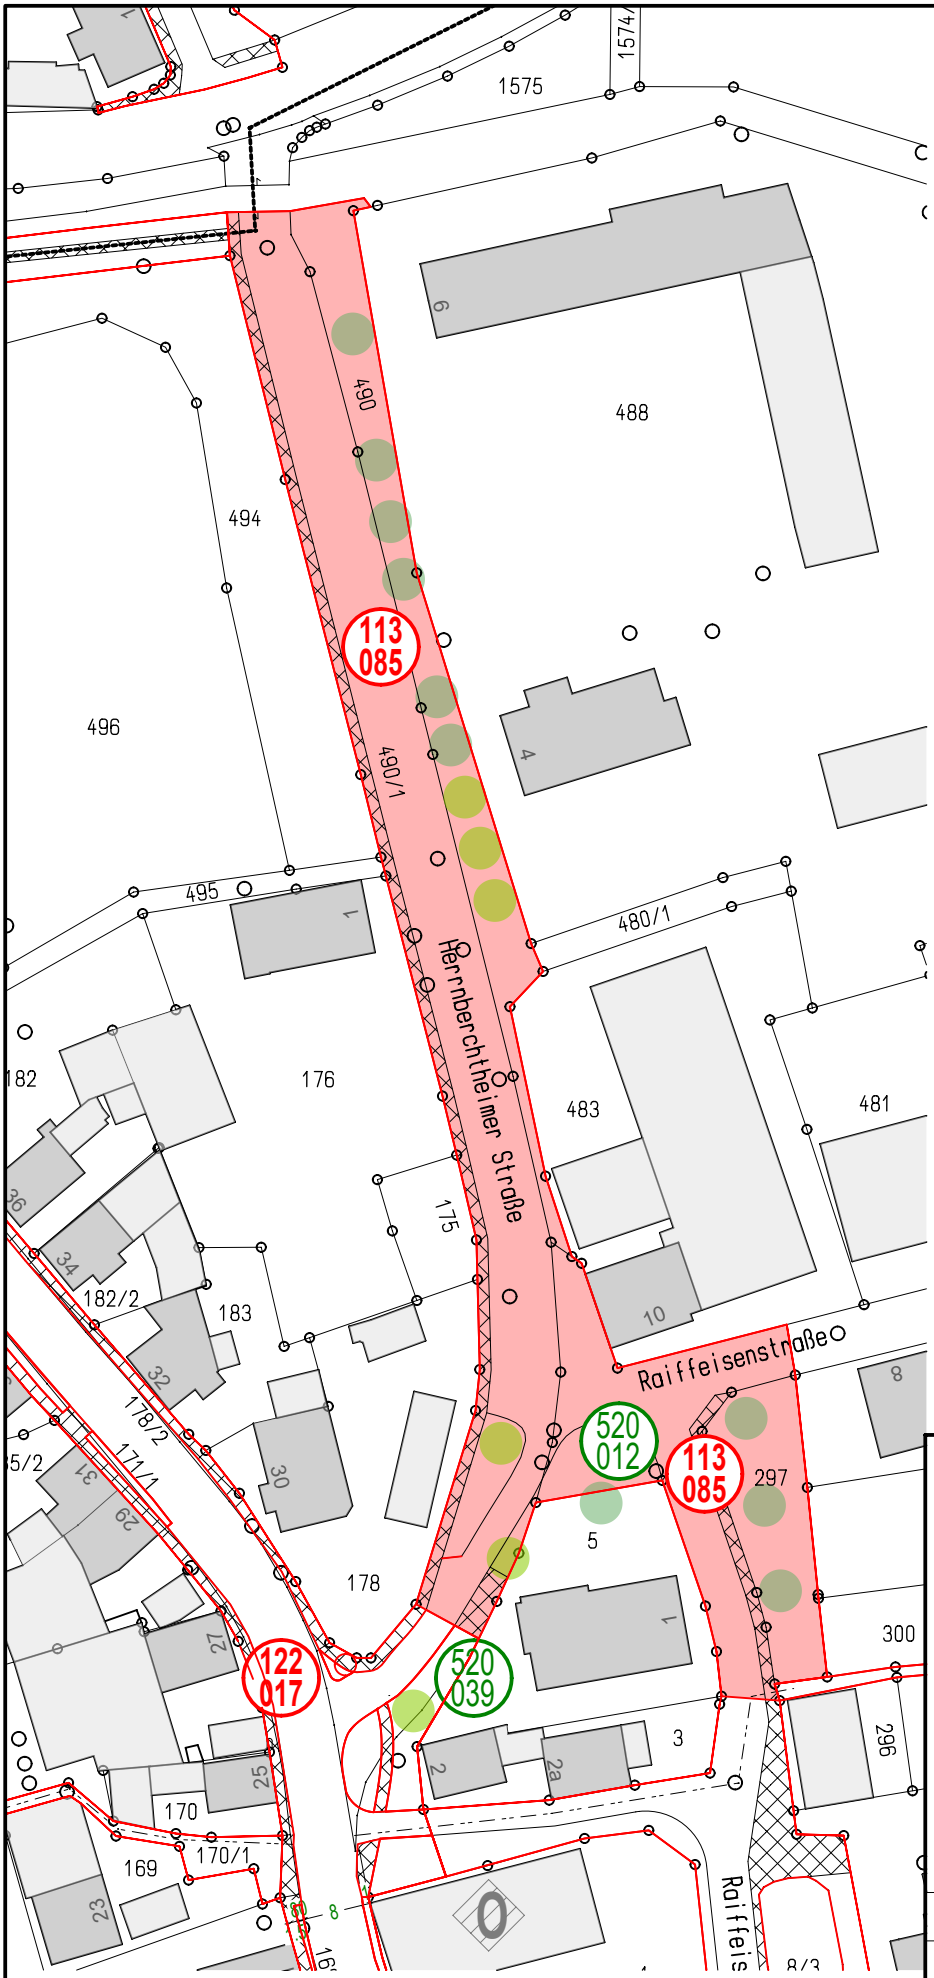

Dorferneuerung Gollhofen 5

MKZ 113 085

Herrnberchtheimerstraße

M 1:1000 29.11.2022

LIEBBERGER & SCHWARZ

Ziegelhüttenweg 10
91438 Bad Windsheim
TEL 09841 - 3113
FAX 09841 - 799 52
info@liebberger-schwarz.de
www.liebberger-schwarz.de

H/B = 297 / 210 (0.06m²)

Allplan 2021