

Dorferneuerung Gollhofen 5


















221023	Seen, Teiche, Weiher	0	Priorität 7
---------------	----------------------	----------	--------------------


Gäulsweed	0
------------------	---

Bearbeitungsstand 29.11.2022

Löschweiher: Mindestfüllmenge nicht bekannt, soviel wie möglich, da Hydranten nicht ausreichend. Nachfluß unerheblich, im Brandfall nicht ausreichend. Nördlicher Bereich Gäulsweed bleibt befestigt für Feuerwehr. Südlicher Bereich kann umgestaltet werden zu Spielplatz / Aufenthaltsbereich. Im südlichen Bereich bereits vorh. Gehölze erhalten, Ostseite zu Gebäude hin Sitzgelegenheiten, evtl. kleinkronige Laubbäume für Schatten, diese Grünfläche vor Befahrung sichern.

Maßnahmenfläche gesamt 251 m²
Maßnahmenlänge gesamt 0 m

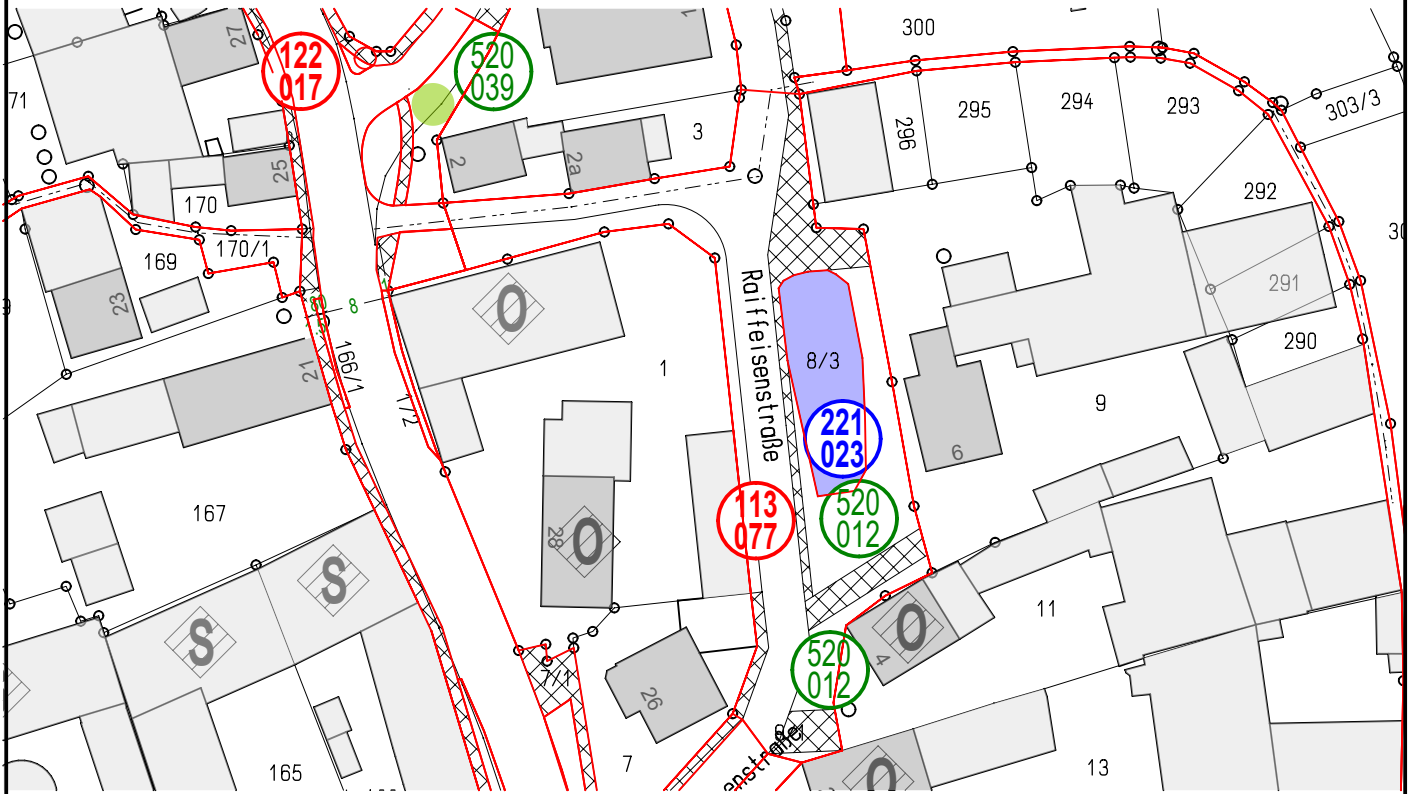

Dorferneuerung Gollhofen 5
MKZ 221 023
 Gäulsweed

M 1:1000 29.11.2022



**LIEBERGER
 & SCHWARZ**

Ziegelhüttenweg 10
 91438 Bad Windsheim
 TEL 09841 - 3113
 FAX 09841 - 799 52
 info@lieberger-schwarz.de
 www.lieberger-schwarz.de