


| Dorferneuerung Gollhofen 5  |  |                                |  |
|---|--|--------------------------------|--|
| 113069  | Ortsstraßen (mit kleinen Platzbereichen) | 0                              | Pfortenweg: Priorität 9<br>Mühlweg: Prio 5 |
| <b>Mühlweg und Pfortenweg mit Neugestaltung Pforte</b>  |  | Bodendenkmal, nur Teilbereich. |  |
| <i>Bearbeitungsstand 29.11.2022</i>   |  |                                |  |
| <p>Beide Wege mit Multifunktionsstreifen? MFS Pfortenweg an Südrand, evtl. sinnvoll, da Pfortenweg noch dichter bebaut wird, falls im gesamten Ort MFS umgesetzt werden. Kennzeichnung Pfortengebäude durch Pflasterung im Straßenverlauf? "Nachbildung"? Randstreifen als dauerhafter Krautsaum im Übergangsbereich zur offenen Feldflur</p> |  |                                |  |
| Maßnahmenfläche gesamt  |  | 3523 m <sup>2</sup>            |  |
| Maßnahmenlänge gesamt   |  | 515 m                          |  |
|   |  |                                |  |
|   |  |                                |  |
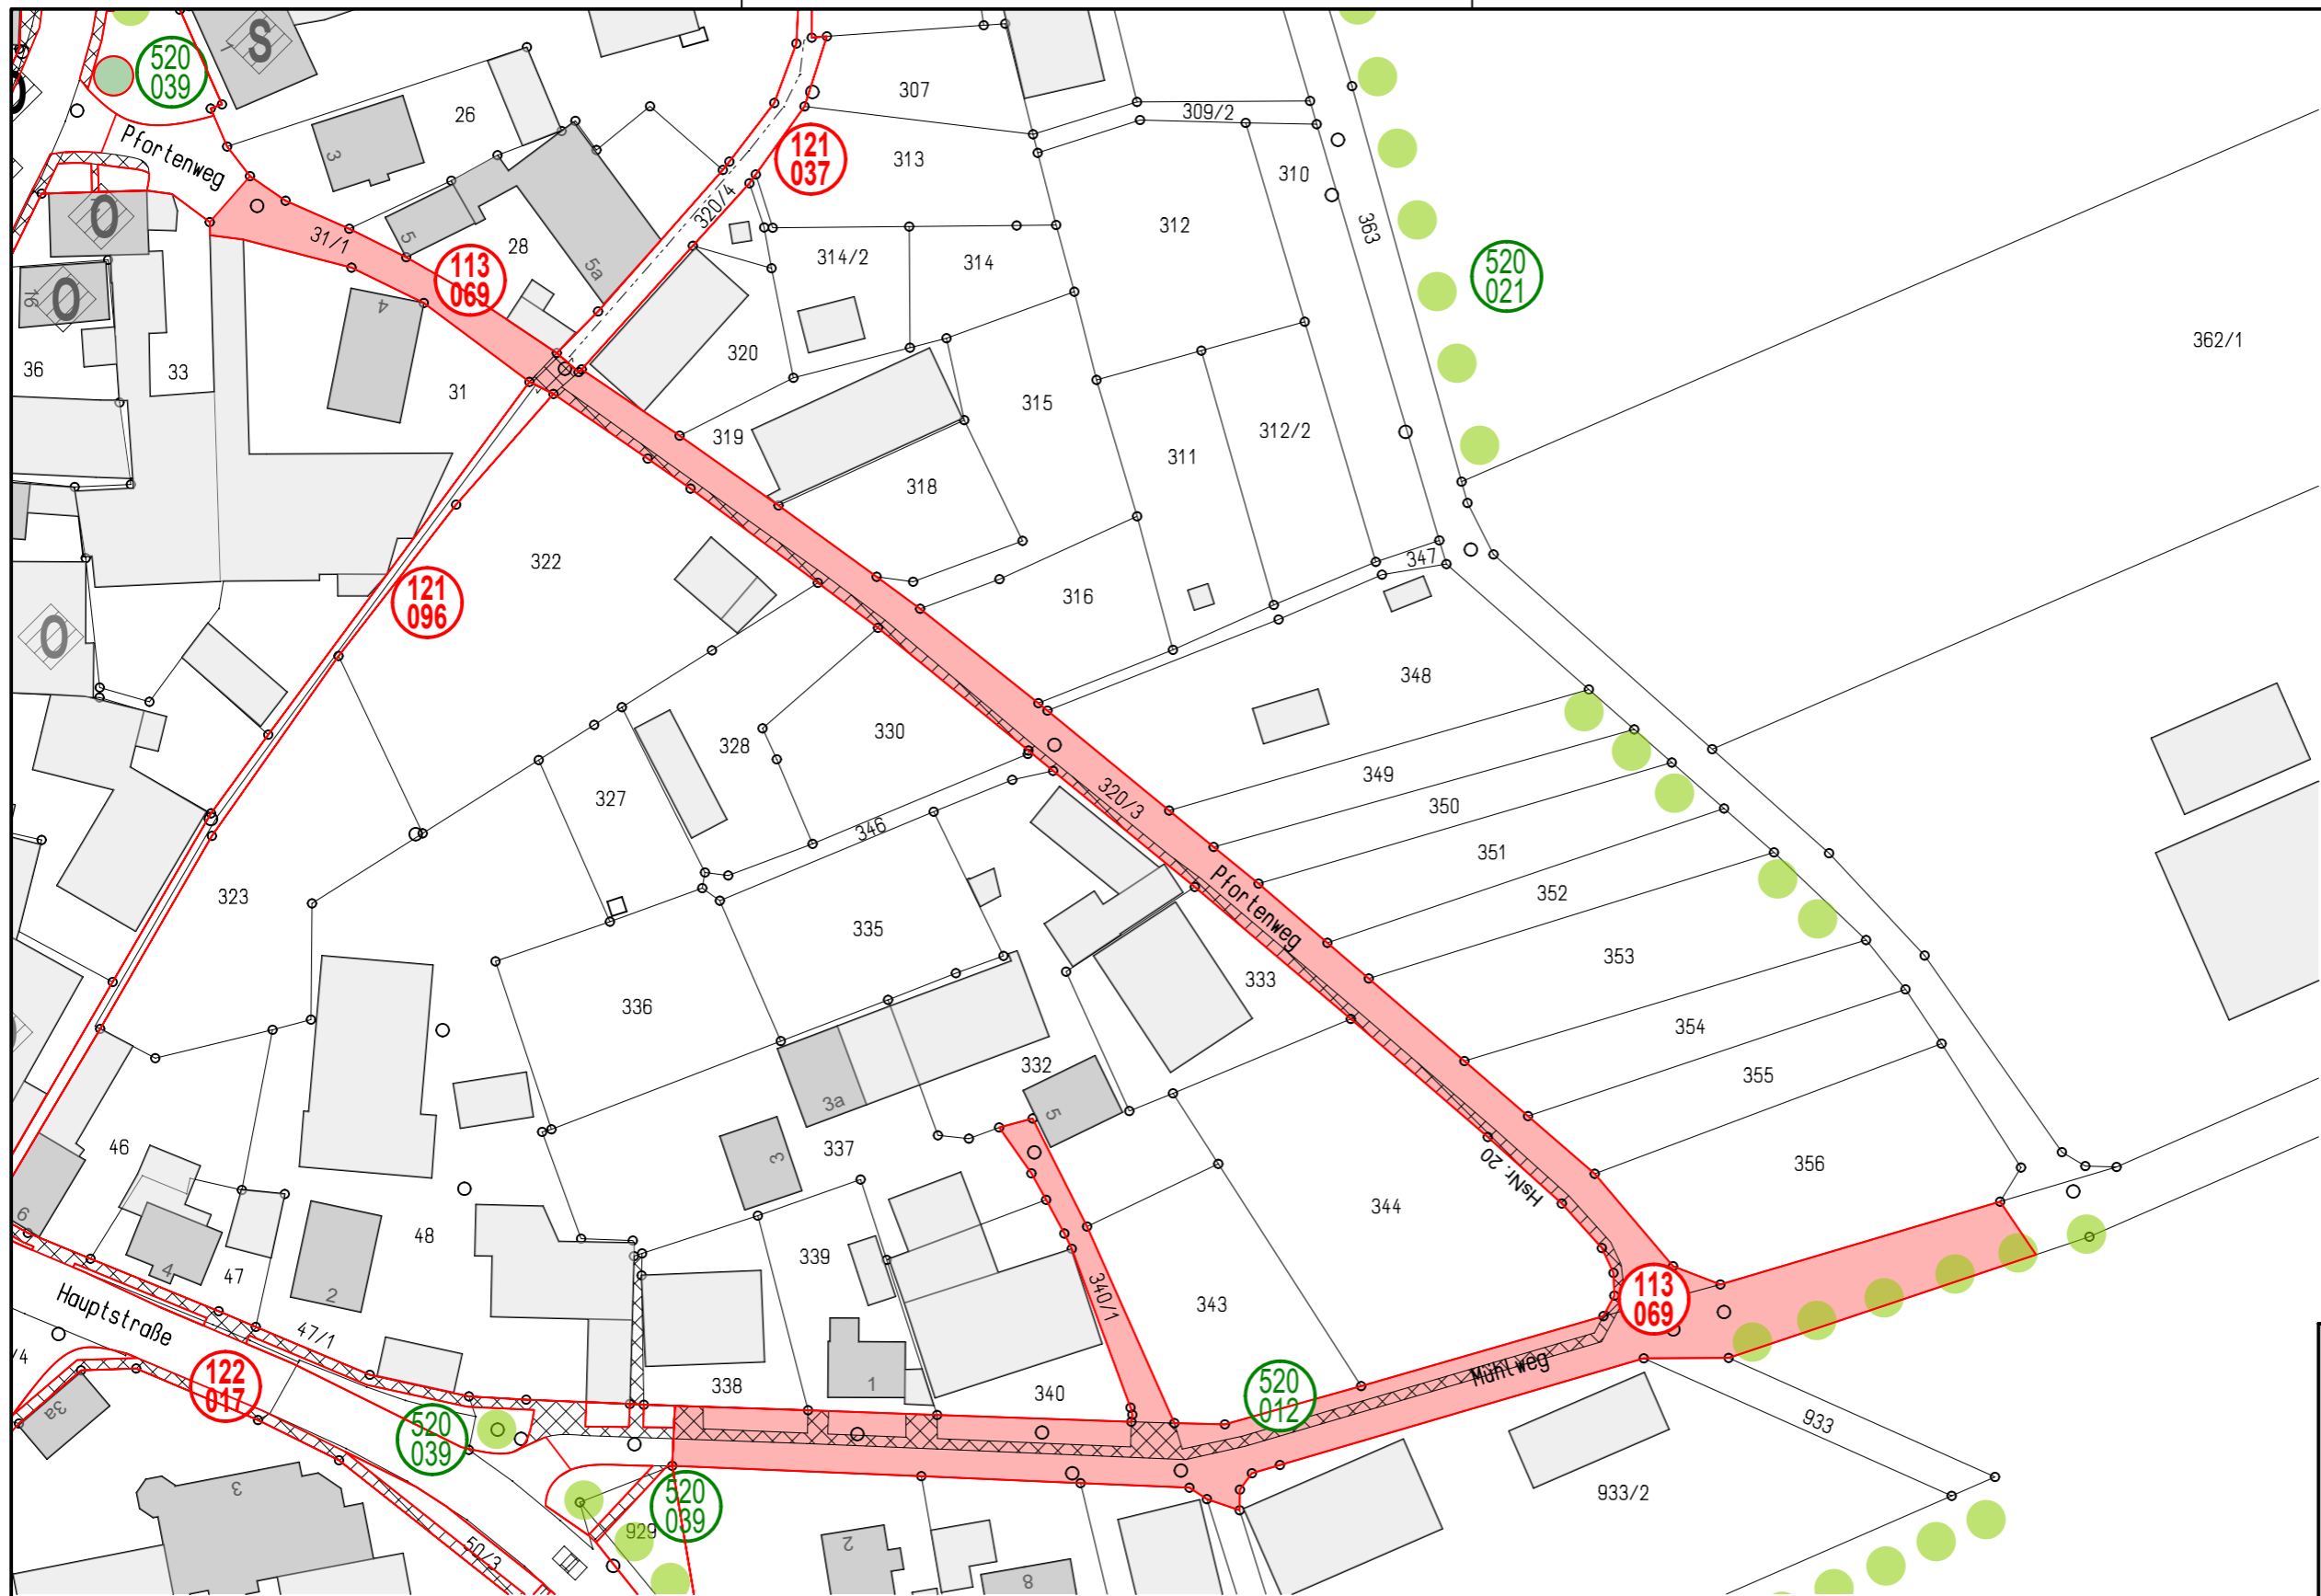

Dorferneuerung Gollhofen 5  
**MKZ 113 069**  
 Mühlweg und Pfortenweg  
 mit Neugestaltung Pforte

M 1:1000 29.11.2022

**L** **LIEBBERGER**  
**S** **& SCHWARZ**

Ziegelhüttenweg 10  
 91438 Bad Windsheim  
 TEL 09841 - 3113  
 FAX 09841 - 799 52  
 info@liebberger-schwarz.de  
 www.liebberger-schwarz.de

H/B = 297 / 420 (0.12m<sup>2</sup>)

Allplan 2021