


F:\HKI_mbH\PROJEKTe\Gollhofen_Dorferneuerung_4580\Planung\4580_P_Plaene\4580_240909_P_ÜK_Gollhofen_Blattschnitte_Verkehrssicherung.dwg

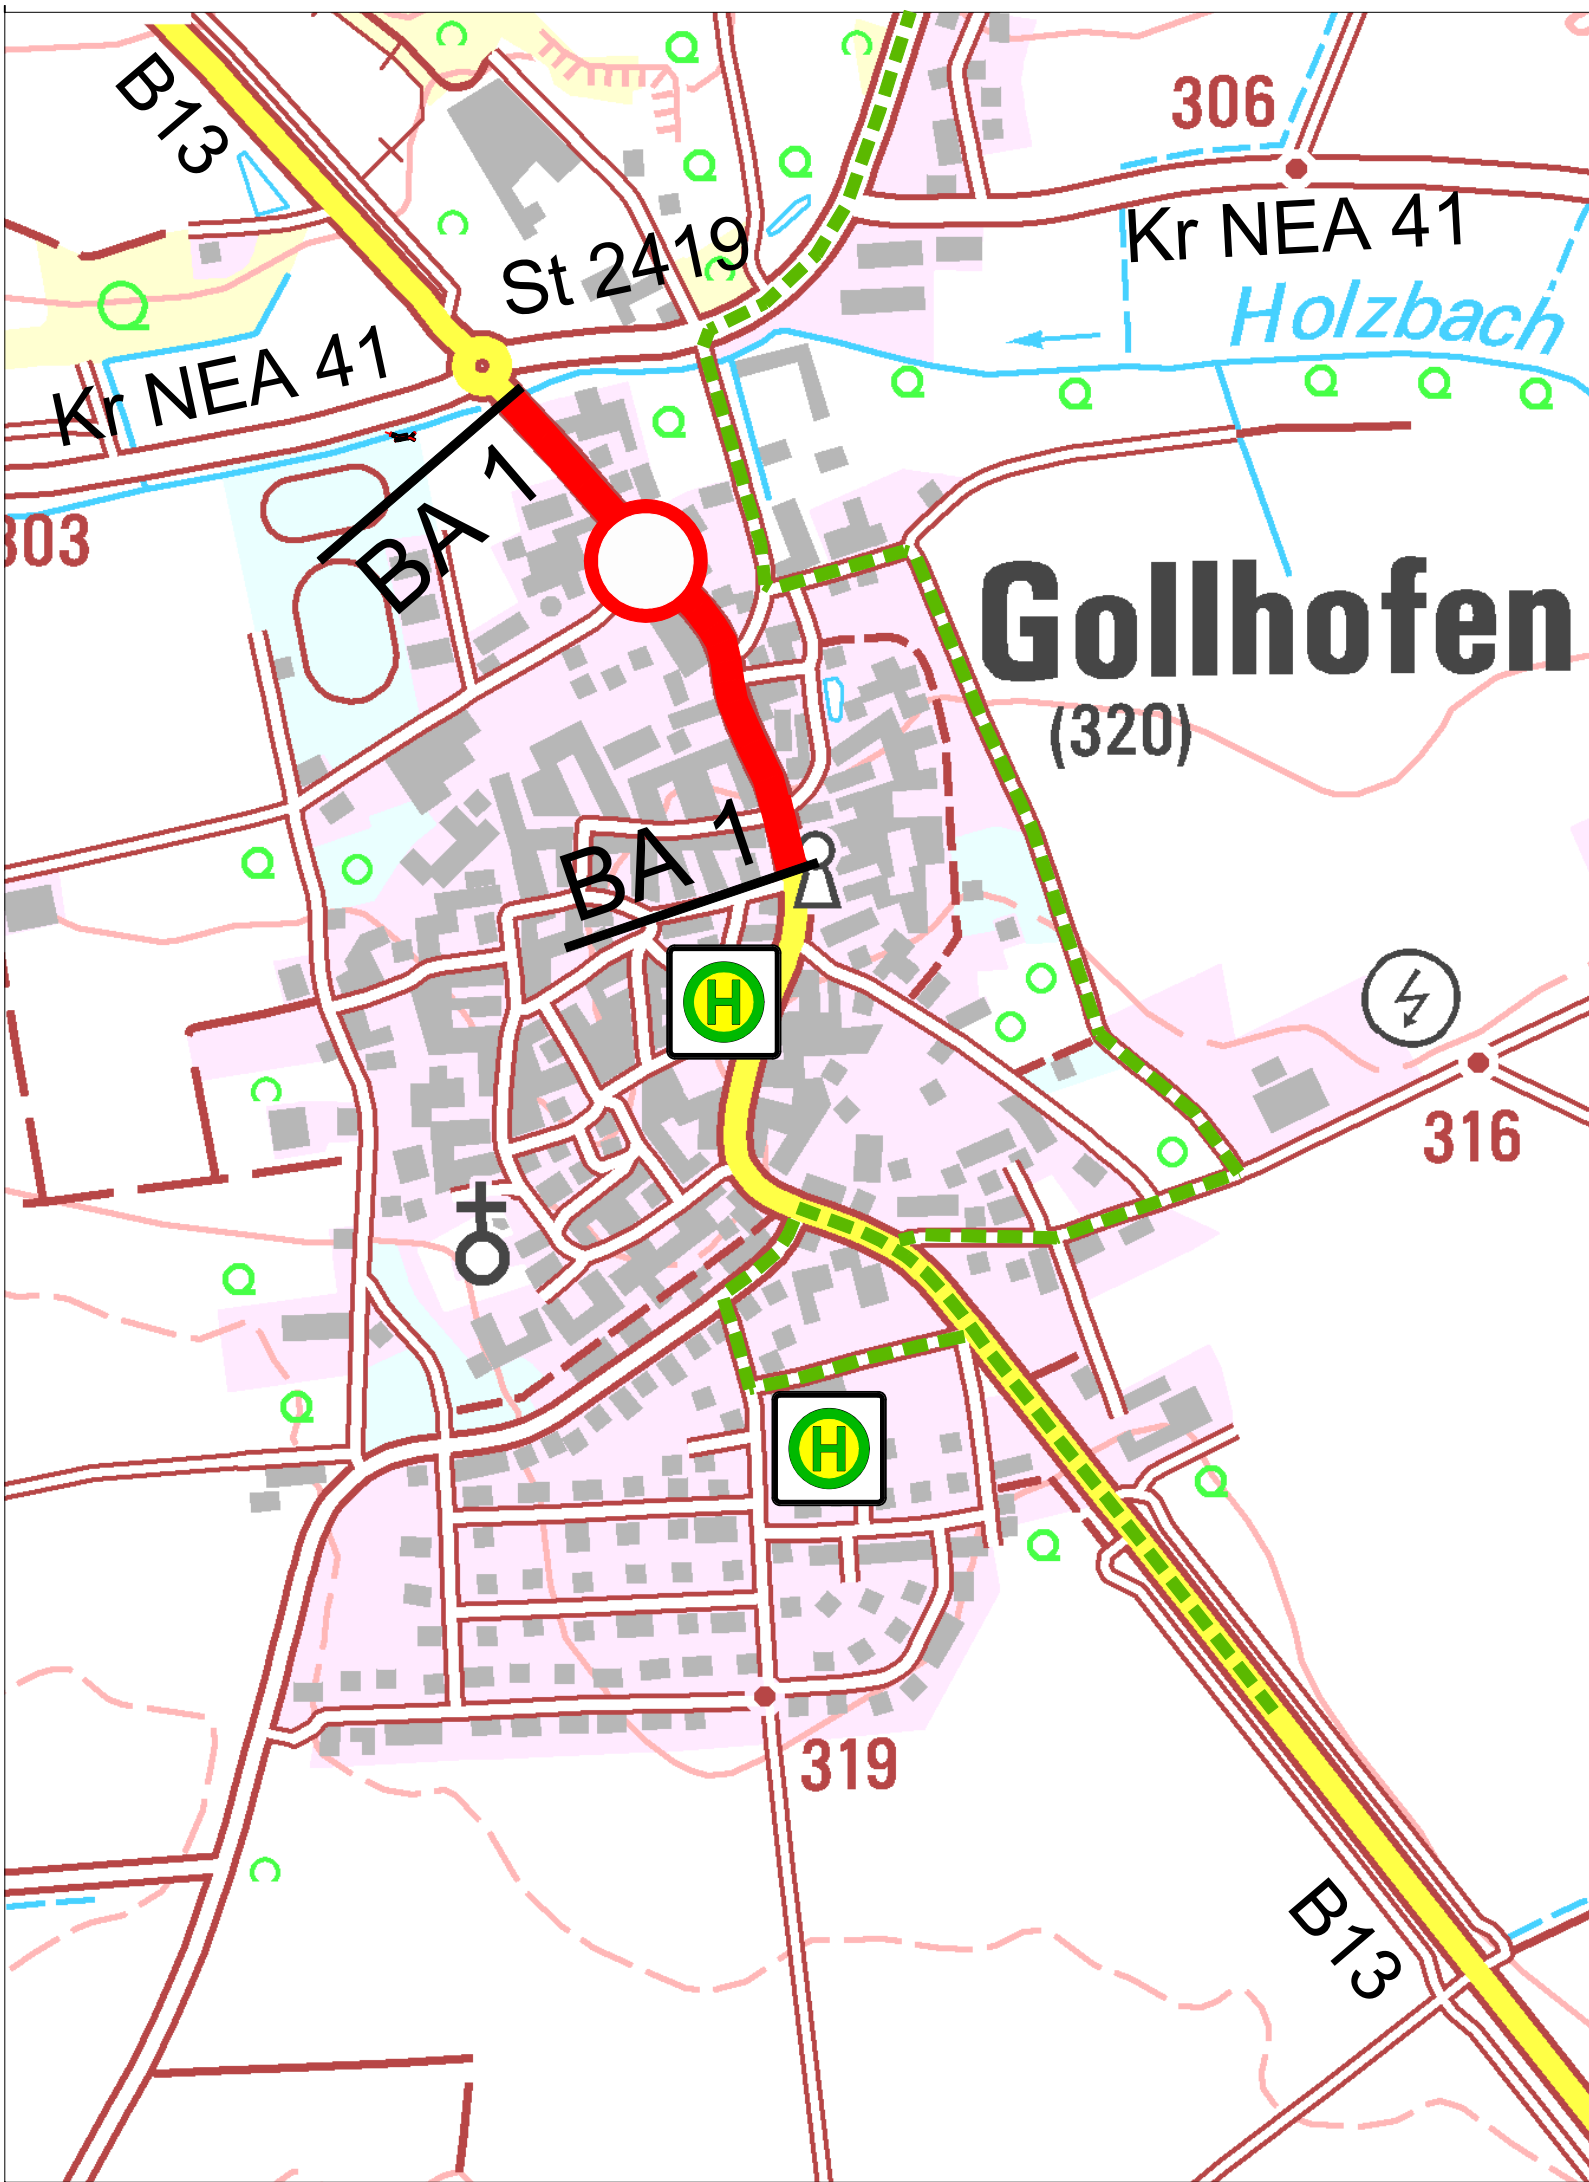

Bauabschnitt 1

- - - - - Busumleitung Gollhofen Haltestelle Welbhäuser Weg 3 - Bauphase
- - - - - Busumleitung Gollhofen Haltestelle Kettenbrunnen - Ist-Zustand

5			
4			
3			
2	Entwurfsplanung	19.08.2024	se
1	Vorplanung	17.09.2023	se
Nr.	Änderungen	geänd. am	Name

b-a-u ingenieurgesellschaft mbH
 Schillerstraße 16, 91522 Ansbach
 Tel. 0981/48 17 321 Fax. 0981/ 48 17 323



Vorhaben: TG Gollhofen 5 - Gemeinde Gollhofen OT Gollhofen B13 Ortsdurchfahrt Seitenraum - Gehwege MKZ 122 017		Anlage: 2.0.2
Maßstab: 1 : 5.000		Plan-Nr.: 2.0A
Übersichtskarte Verkehrssicherung Innerörtlich Busumleitung Bauabschnitt BA 1		entw. Juni 24 HO
		gez. Juni 24 se
		gepr. Juni 24 HO

Vorhabensträger: TG Gollhofen 5 - Gemeinde Gollhofen		Entwurfsverfasser: b-a-u ingenieurgesellschaft mbH	
_____	_____	_____	_____
(Datum)	(Unterschrift)	(Datum)	(Unterschrift)